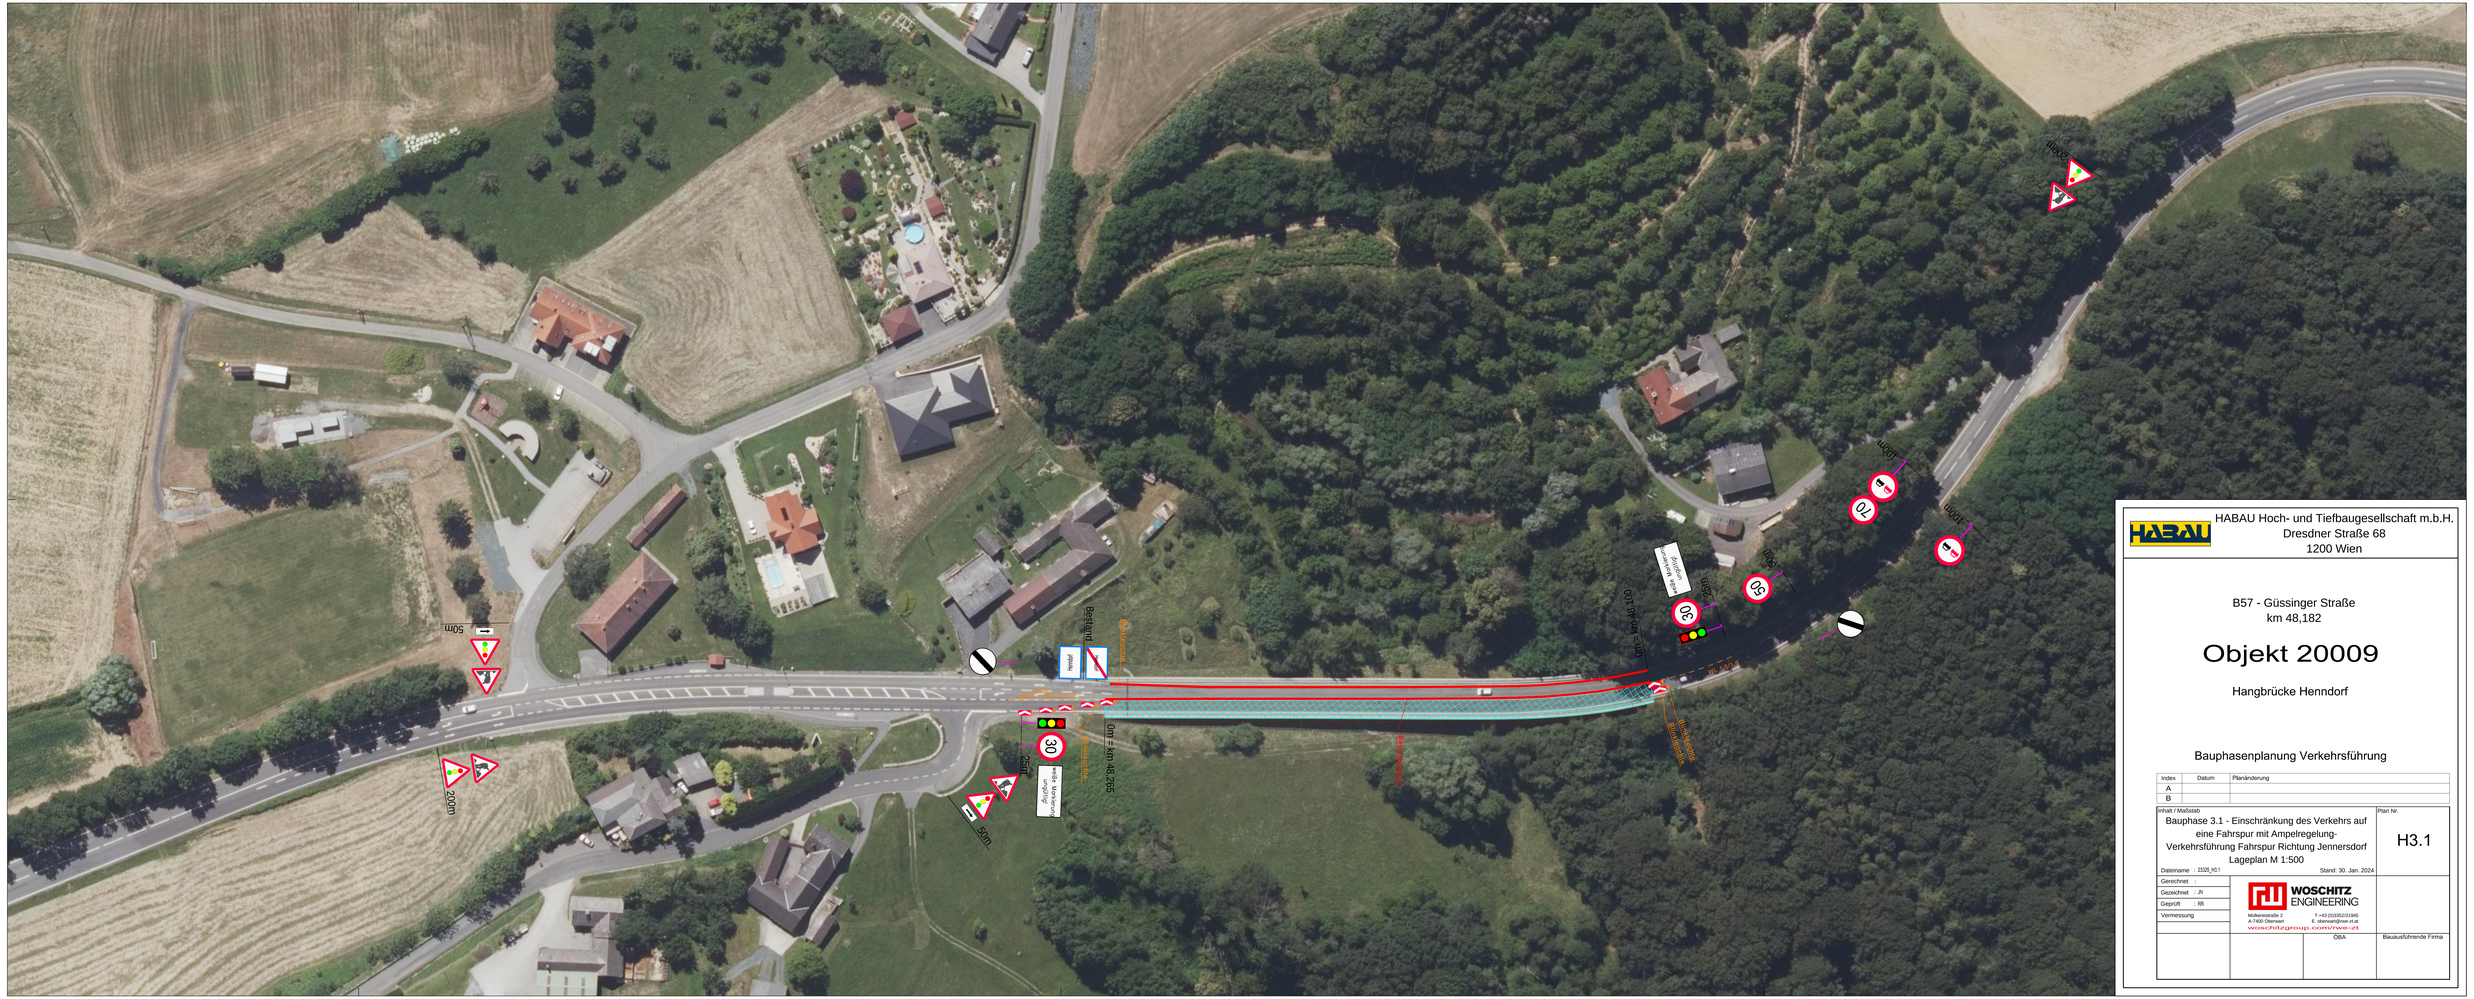

HABAU Hoch- und Tiefbaugesellschaft m.b.H.
Dresdner Straße 68
1200 Wien

B57 - Güssinger Straße
km 48,182

Objekt 20009

Hangbrücke Henndorf

Bauphasenplanung Verkehrsführung

Index	Datum	Planänderung
A		
B		

Inhalt / Maßstab

Bauphase 3.1 - Einschränkung des Verkehrs auf eine Fahrspur mit Ampelregelung-
Verkehrsführung Fahrspur Richtung Jennersdorf
Lageplan M 1:500

Stand: 30. Jan. 2024

Plan Nr. H3.1

Dateiname : 21025_H3.1
Gerechnet : -
Gezeichnet : JN
Geprüft : RR
Vermessung

WOSCHITZ ENGINEERING
Molkereistraße 2 T +43 (0)3552/31945
A-7400 Oberwart E. oberwart@we-zt.at
woschitzgroup.com/rwe-zt

ÖBA | Bauausführende Firma